

Баймурзино


Уметбаево

д. фермы Сул


Биялово

Семеново

ПРАВИЛА ЗЕМЛЕПОЛЬЗОВАНИЯ И ЗАСТРОЙКИ СЕЛЬСКОГО ПОСЕЛЕНИЯ БИЛЯ
МУНИЦИПАЛЬНОГО РАЙОНА БАЙМАКСКИЙ РАЙОН РЕСПУБЛИКИ БА
Карта границ зон с особыми условиями использования территорий по природно-экологическим и са
Зоны охраны водоемов и зоны ограничений от стационарных, техногенных

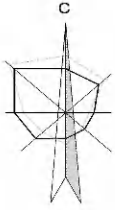


с. Билялово

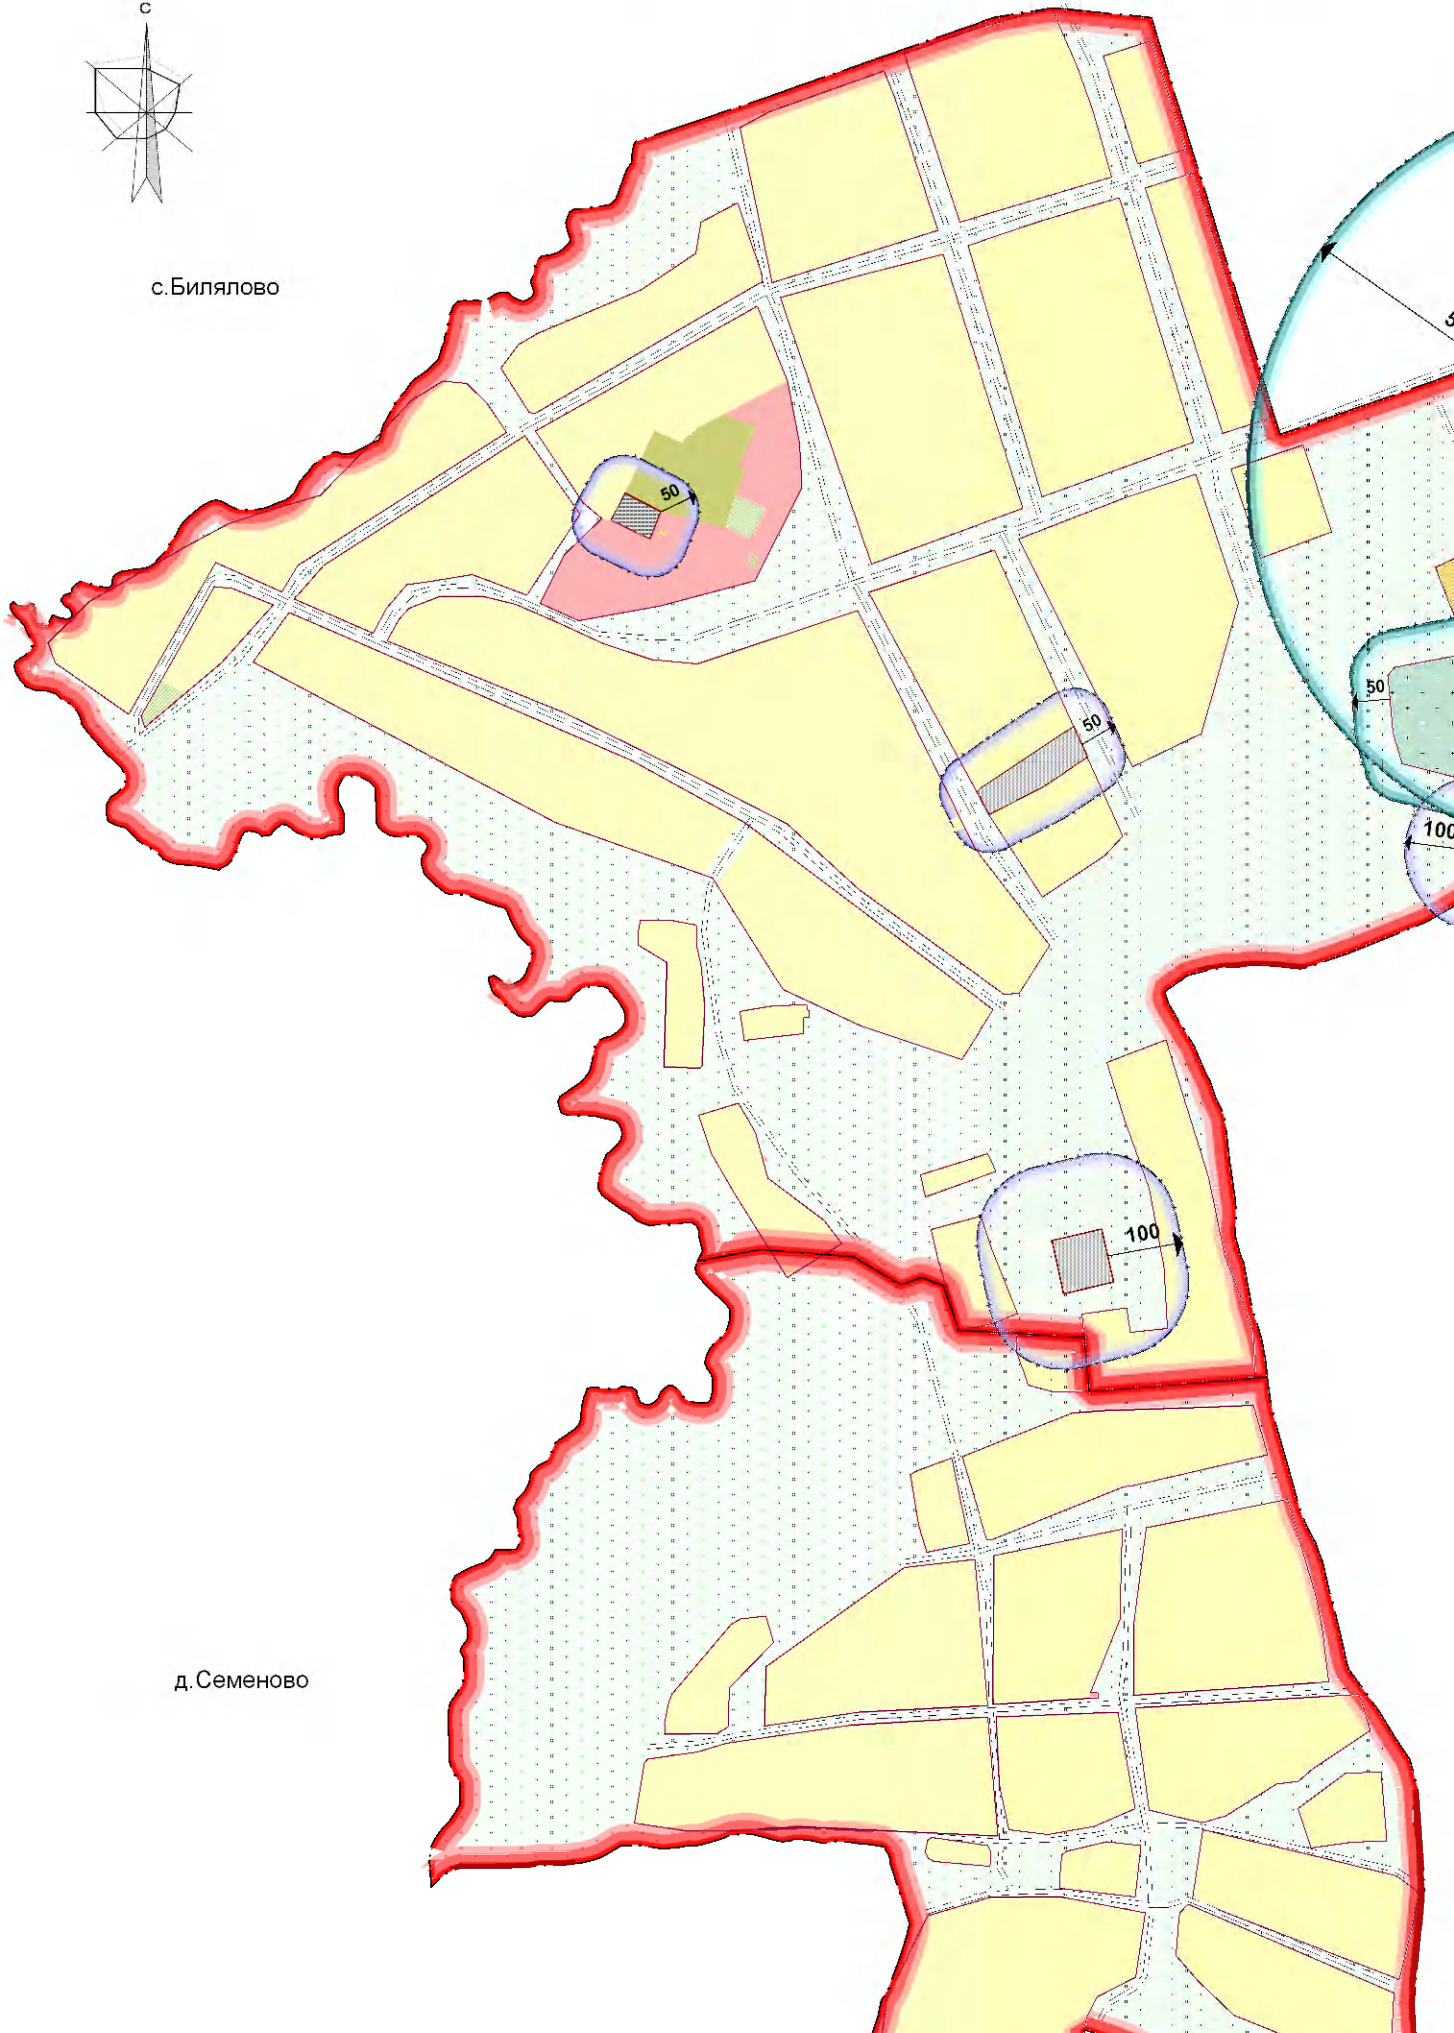


д. Семеново

ПРАВИЛА ЗЕМЛЕПОЛЬЗОВАНИЯ И ЗАСТРОЙКИ СЕЛЬСКОГО ПОСЕЛЕНИЯ БИЛЯЛОВСКИЙ СЕЛЬСОВЕТ МУНИЦИПАЛЬНОГО РАЙОНА БАЙМАКСКИЙ РАЙОН РЕСПУБЛИКИ БАШКОРТОСТАН

Карта градостроительного зонирования сельского поселения Биляловский сельсовет муниципального района Баймакский район Республики Башкортостан

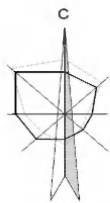


с. Билялово

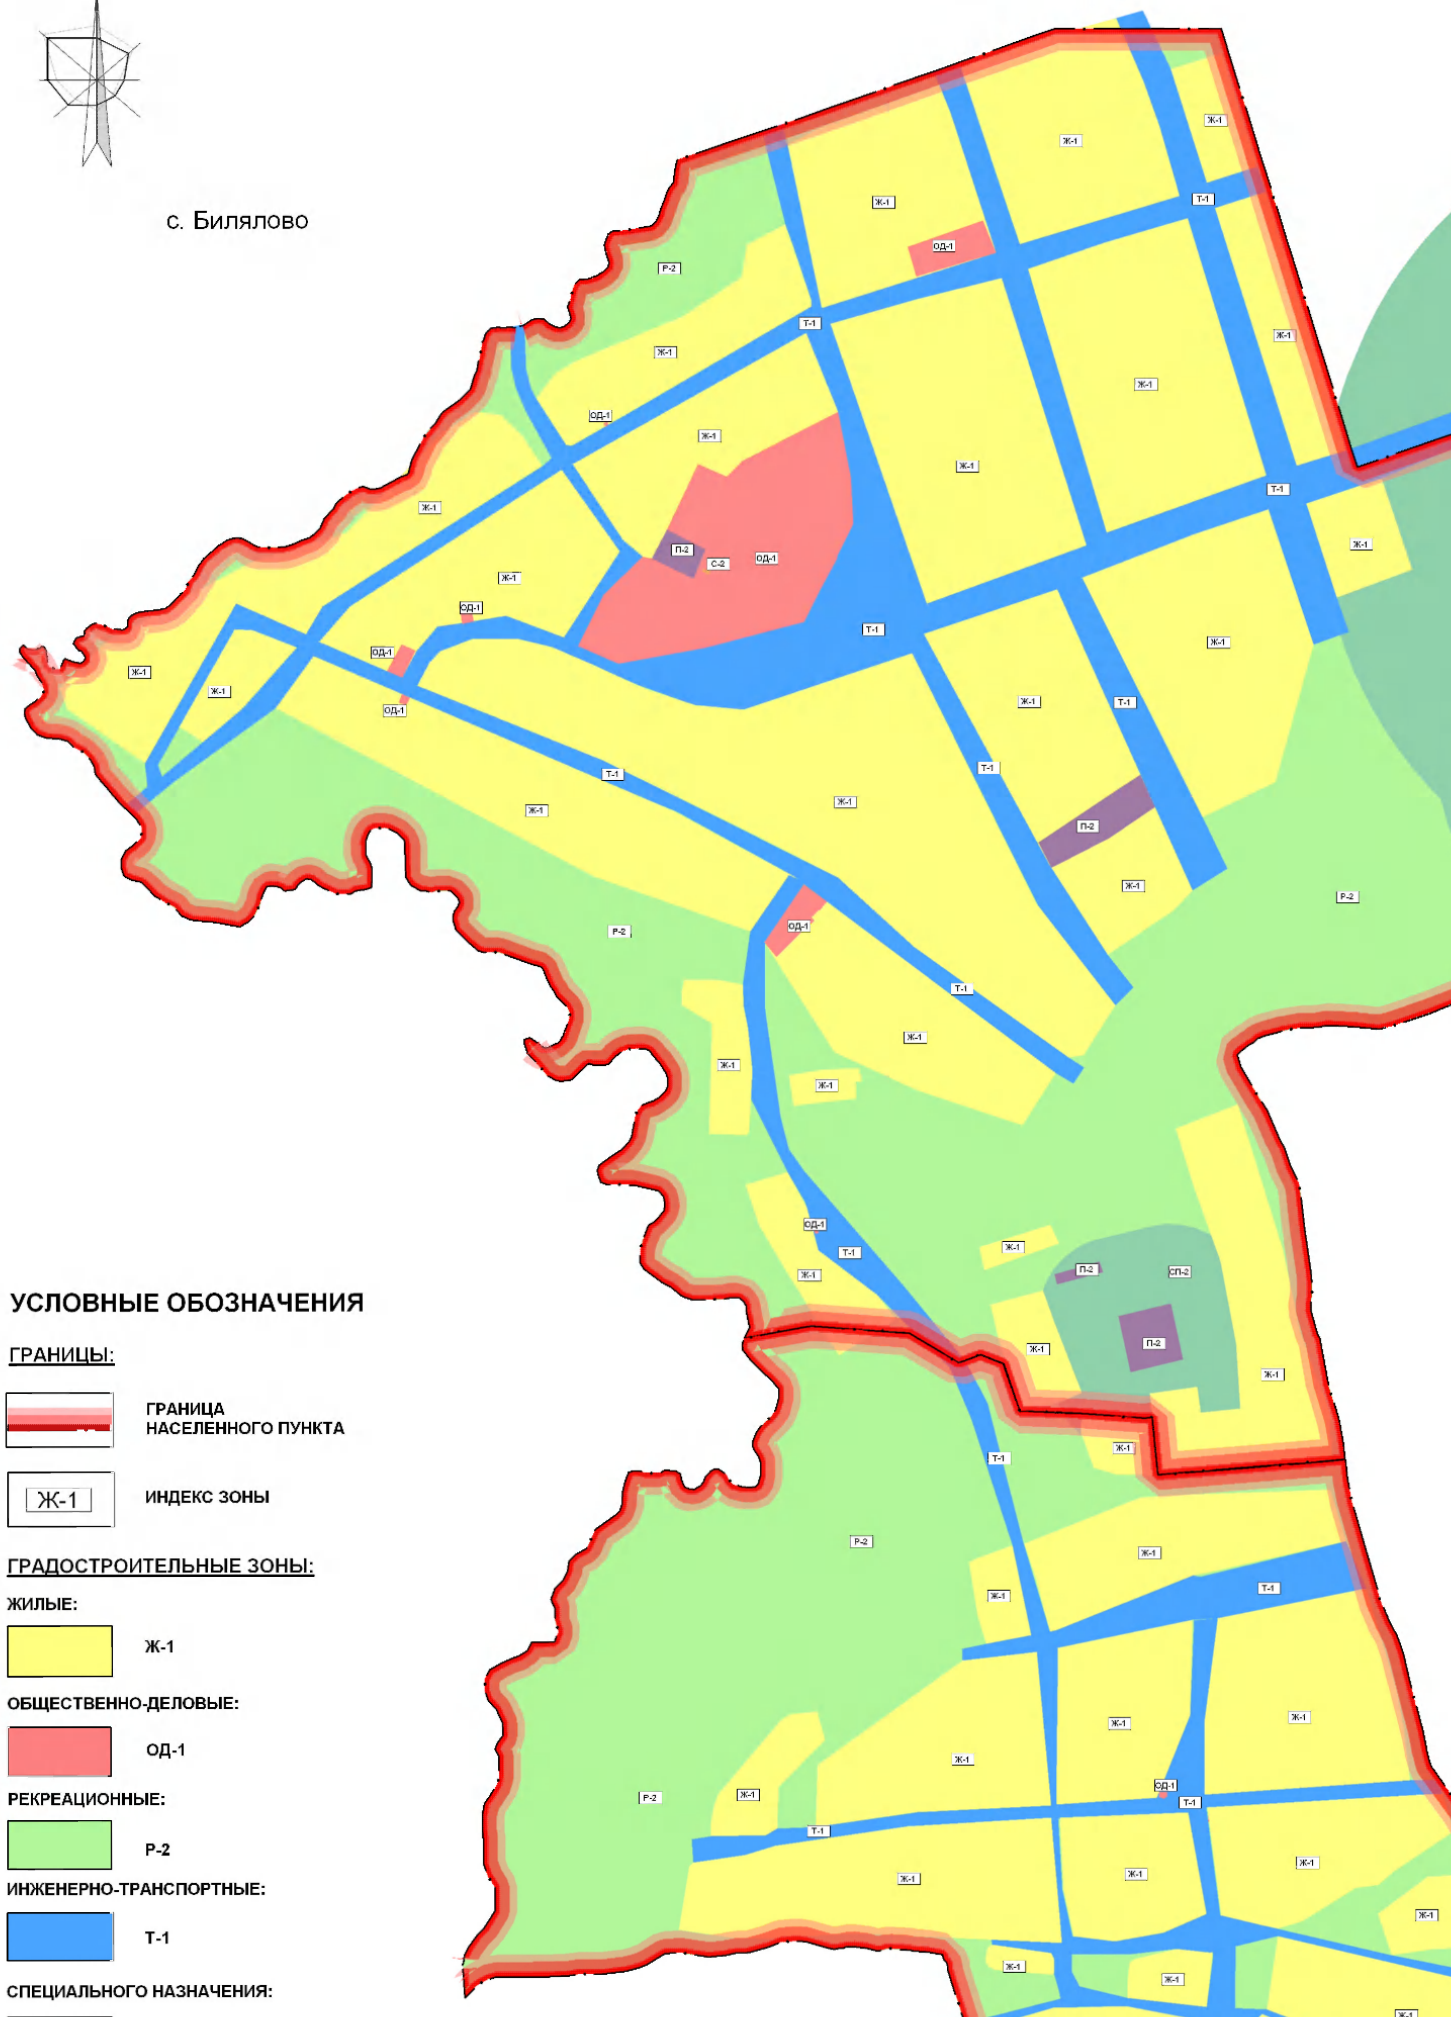

УСЛОВНЫЕ ОБОЗНАЧЕНИЯ

ГРАНИЦЫ:

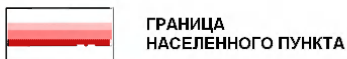

ГРАДОСТРОИТЕЛЬНЫЕ ЗОНЫ:


ЖИЛЫЕ:



ОБЩЕСТВЕННО-ДЕЛОВЫЕ:



РЕКРЕАЦИОННЫЕ:


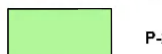


ИНЖЕНЕРНО-ТРАНСПОРТНЫЕ:




СПЕЦИАЛЬНОГО НАЗНАЧЕНИЯ:

**ПРАВИЛА ЗЕМЛЕПОЛЬЗОВАНИЯ И ЗАСТРОЙКИ СЕЛЬСКОГО ПОСЕЛЕНИЯ БИЛЯЛОВСКИЙ СЕЛЬСОВЕТ
МУНИЦИПАЛЬНОГО РАЙОНА БАЙМАКСКИЙ РАЙОН РЕСПУБЛИКИ БАШКОРТОСТАН**
Карта градостроительного зонирования сельского поселения Биляловский сельсовет
муниципального района Баймакский район Республики Башкортостан

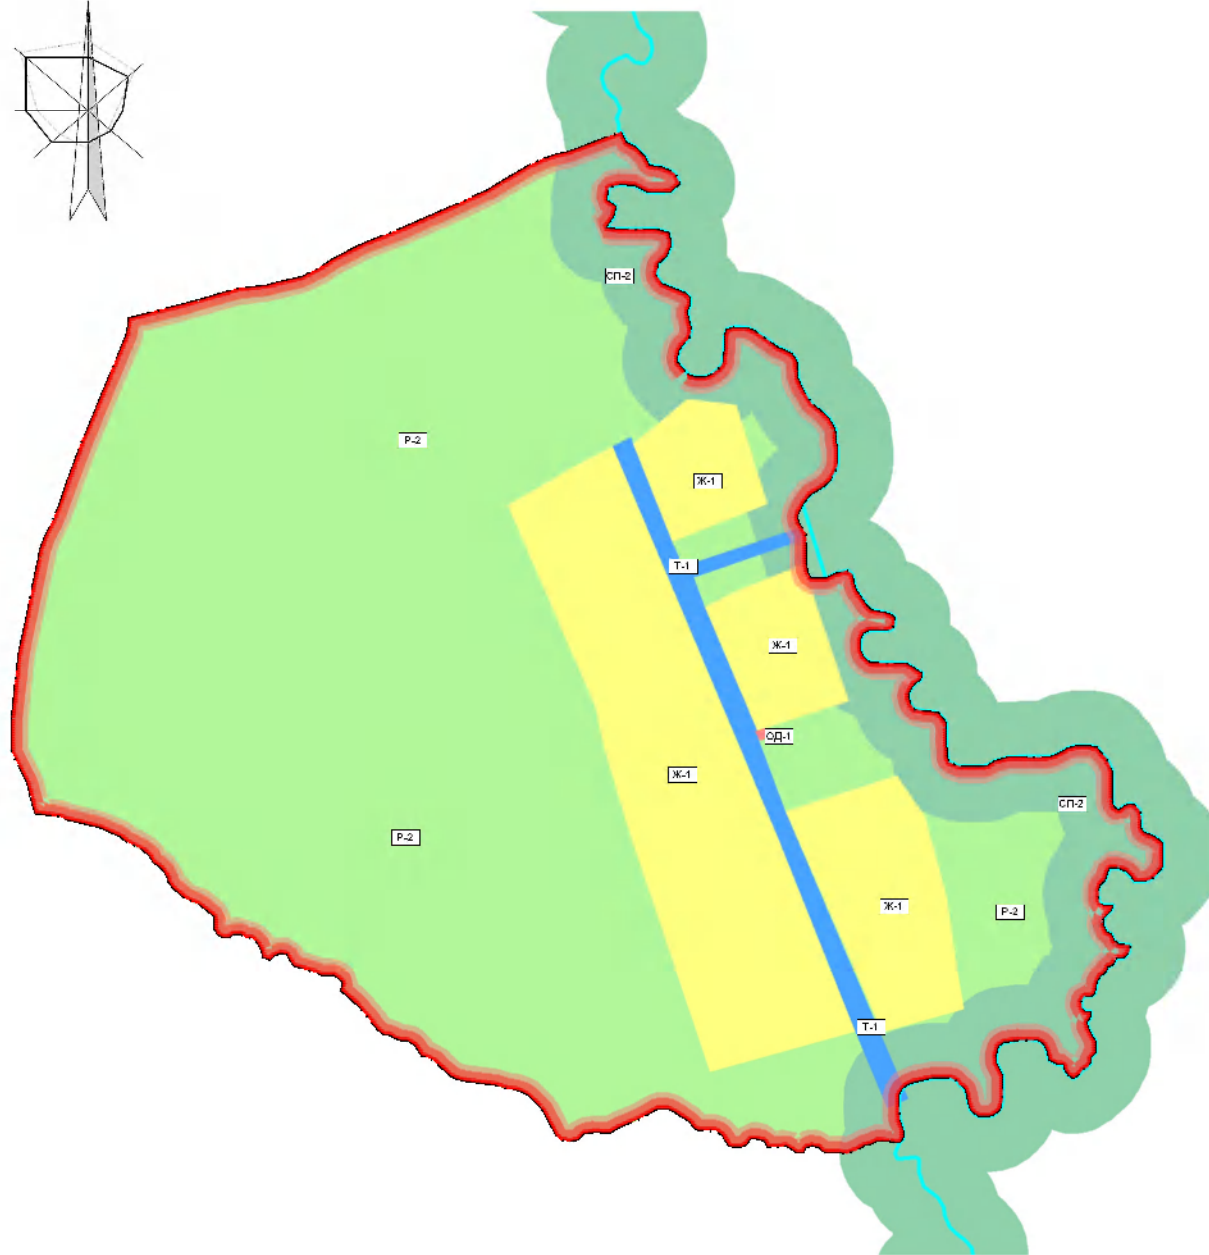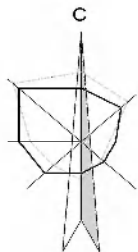


УСЛОВНЫЕ ОБОЗНАЧЕНИЯ

ГРАНИЦЫ:

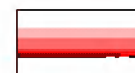

ГРАНИЦА
НАСЕЛЕННОГО ПУНКТА

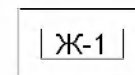

ИНДЕКС ЗОНЫ

ГРАДОСТРОИТЕЛЬНЫЕ ЗОНЫ:

ЖИЛЫЕ:



Ж-1

ОБЩЕСТВЕННО-ДЕЛОВЫЕ:



ОД-1

РЕКРЕАЦИОННЫЕ:



Р-2

ИНЖЕНЕРНО-ТРАНСПОРТНЫЕ:



Т-1

СПЕЦИАЛЬНОГО НАЗНАЧЕНИЯ:



СП-2

ТЕРРИТОРИИ:



ВОДНЫЕ ОБЪЕКТЫ


М 1:5000

030-2016-П33

Правила землепользования и застройки сельского поселения
Биляловский сельсовет муниципального района Баймакский район
Республики Башкортостан

**ПРАВИЛА ЗЕМЛЕПОЛЬЗОВАНИЯ И ЗАСТРОЙКИ СЕЛЬСКОГО ПОСЕЛЕНИЯ БИЛЯЛОВСКИЙ СЕЛЬСОВЕТ
МУНИЦИПАЛЬНОГО РАЙОНА БАЙМАКСКИЙ РАЙОН РЕСПУБЛИКИ БАШКОРТОСТАН**

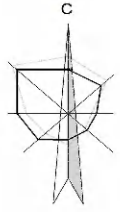

Карта границ зон с особыми условиями использования территорий по природно-экологическим и санитарно-гигиеническим требованиям
Зоны охраны водоемов и зоны ограничений от стационарных, техногенных источников.



УСЛОВНЫЕ ОБОЗНАЧЕНИЯ:

ГРАНИЦЫ:

СУЩ:



-  ГРАНИЦА НАСЕЛЕННОГО ПУНКТА
-  КРАСНАЯ ЛИНИЯ


ТЕРРИТОРИИ:

СУЩ:

-  ЖИЛАЯ УСАДЕБНАЯ ЗАСТРОЙКА
-  ОБЩЕСТВЕННО-ДЕЛОВАЯ ЗАСТРОЙКА
-  ШКОЛА, ДЕТСКИЙ САД
-  ПРОМЫШЛЕННЫЕ И СКЛАДСКИЕ ТЕРРИТОРИИ
-  СЕЛЬСКО-ХОЗЯЙСТВЕННЫЕ ТЕРРИТОРИИ
-  КЛАДБИЩЕ
-  ЛУГОВАЯ РАСТИТЕЛЬНОСТЬ

ОГРАНИЧЕНИЯ:



-  САНИТАРНО-ЗАЩИТНАЯ ЗОНА ОТ ПРОМЫШЛЕННЫХ ПРЕДПРИЯТИЙ И КОММУНАЛЬНЫХ ОБЪЕКТОВ
-  САНИТАРНО-ЗАЩИТНАЯ ЗОНА ОТ КЛАДБИЩА

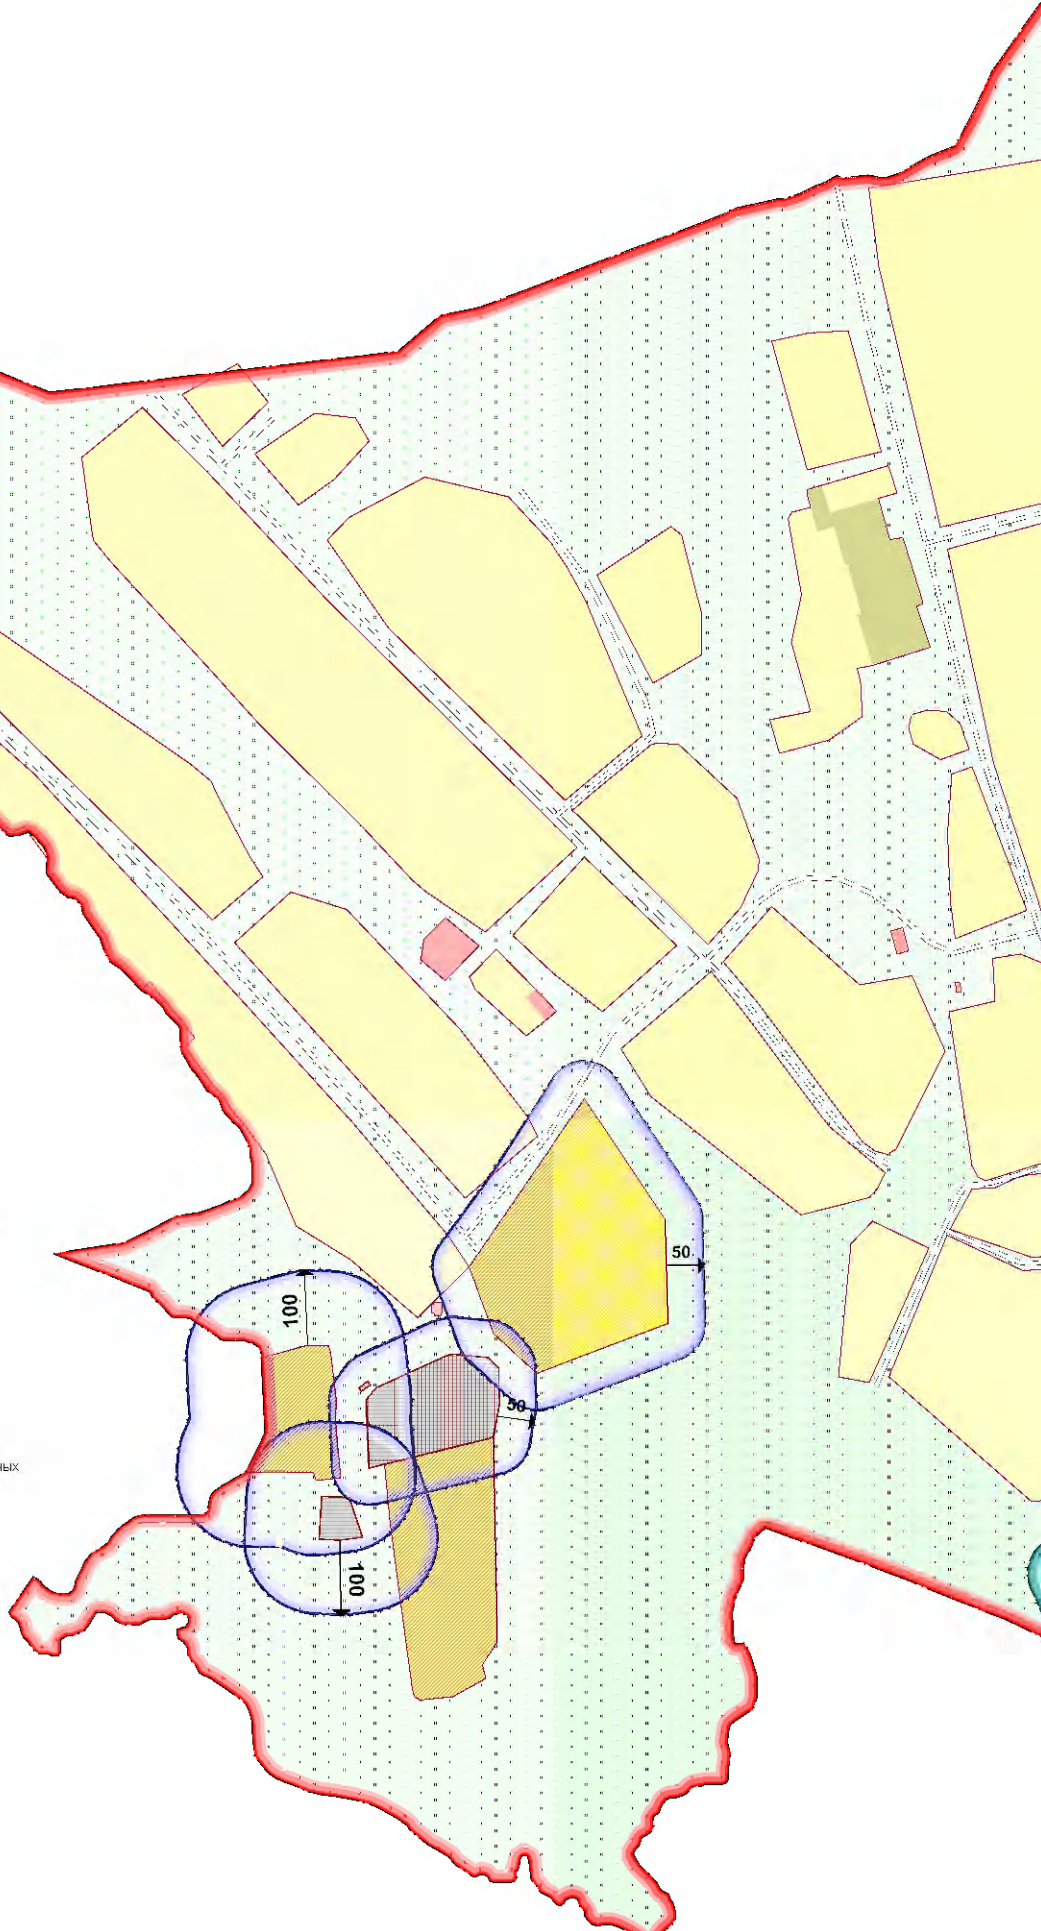

ПРАВИЛА ЗЕМЛЕПОЛЬЗОВАНИЯ И ЗАСТРОЙКИ СЕЛЬСКОГО ПОСЕЛЕНИЯ БИЛЯЛОВСКИЙ СЕЛЬСОВЕТ

МУНИЦИПАЛЬНОГО РАЙОНА БАЙМАКСКИЙ РАЙОН РЕСПУБЛИКИ БАШКОРТОСТАН

Карта градостроительного зонирования сельского поселения Биляловский сельсовет
муниципального района Баймакский район Республики Башкортостан

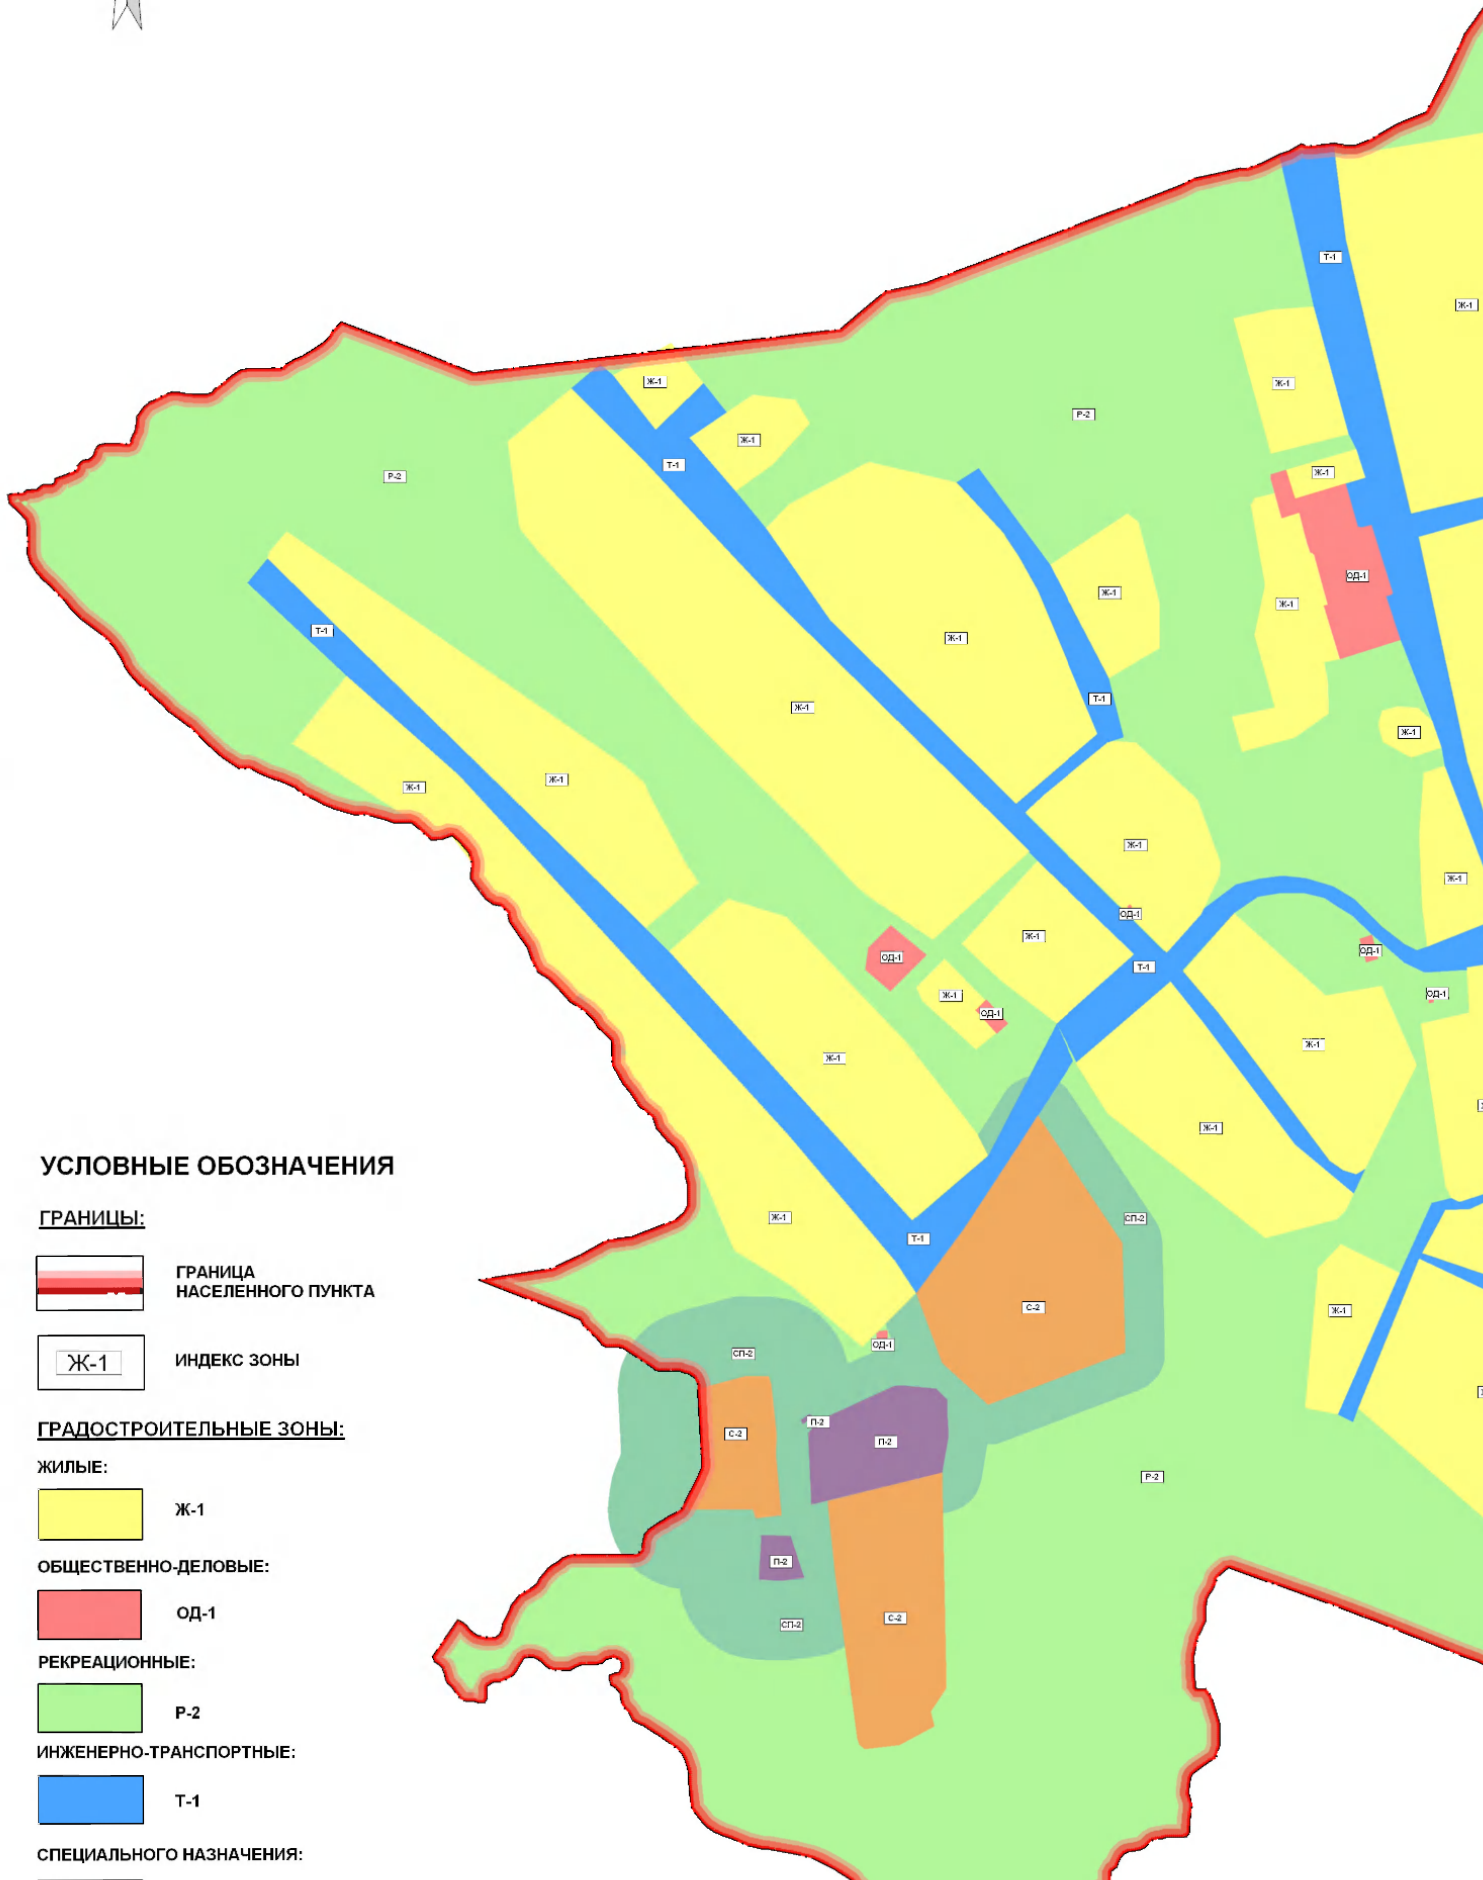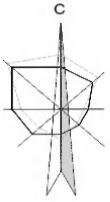


УСЛОВНЫЕ ОБОЗНАЧЕНИЯ

ГРАНИЦЫ:



ГРАНИЦА
НАСЕЛЕННОГО ПУНКТА

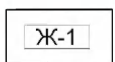

ИНДЕКС ЗОНЫ

ГРАДОСТРОИТЕЛЬНЫЕ ЗОНЫ:

ЖИЛЫЕ:



Ж-1

ОБЩЕСТВЕННО-ДЕЛОВЫЕ:



ОД-1

РЕКРЕАЦИОННЫЕ:



Р-2

ИНЖЕНЕРНО-ТРАНСПОРТНЫЕ:



Т-1



СПЕЦИАЛЬНОГО НАЗНАЧЕНИЯ:




СП-2
П-2
С-2

**ПРАВИЛА ЗЕМЛЕПОЛЬЗОВАНИЯ И ЗАСТРОЙКИ СЕЛЬСКОГО ПОСЕЛЕНИЯ БИЛЯЛОВСКИЙ СЕЛЬСОВЕТ
МУНИЦИПАЛЬНОГО РАЙОНА БАЙМАКСКИЙ РАЙОН РЕСПУБЛИКИ БАШКОРТОСТАН**

Карта границ зон с особыми условиями использования территорий по природно-экологическим и санитарно-гигиеническим
Зоны охраны водоемов и зоны ограничений от стационарных, техногенных источников.

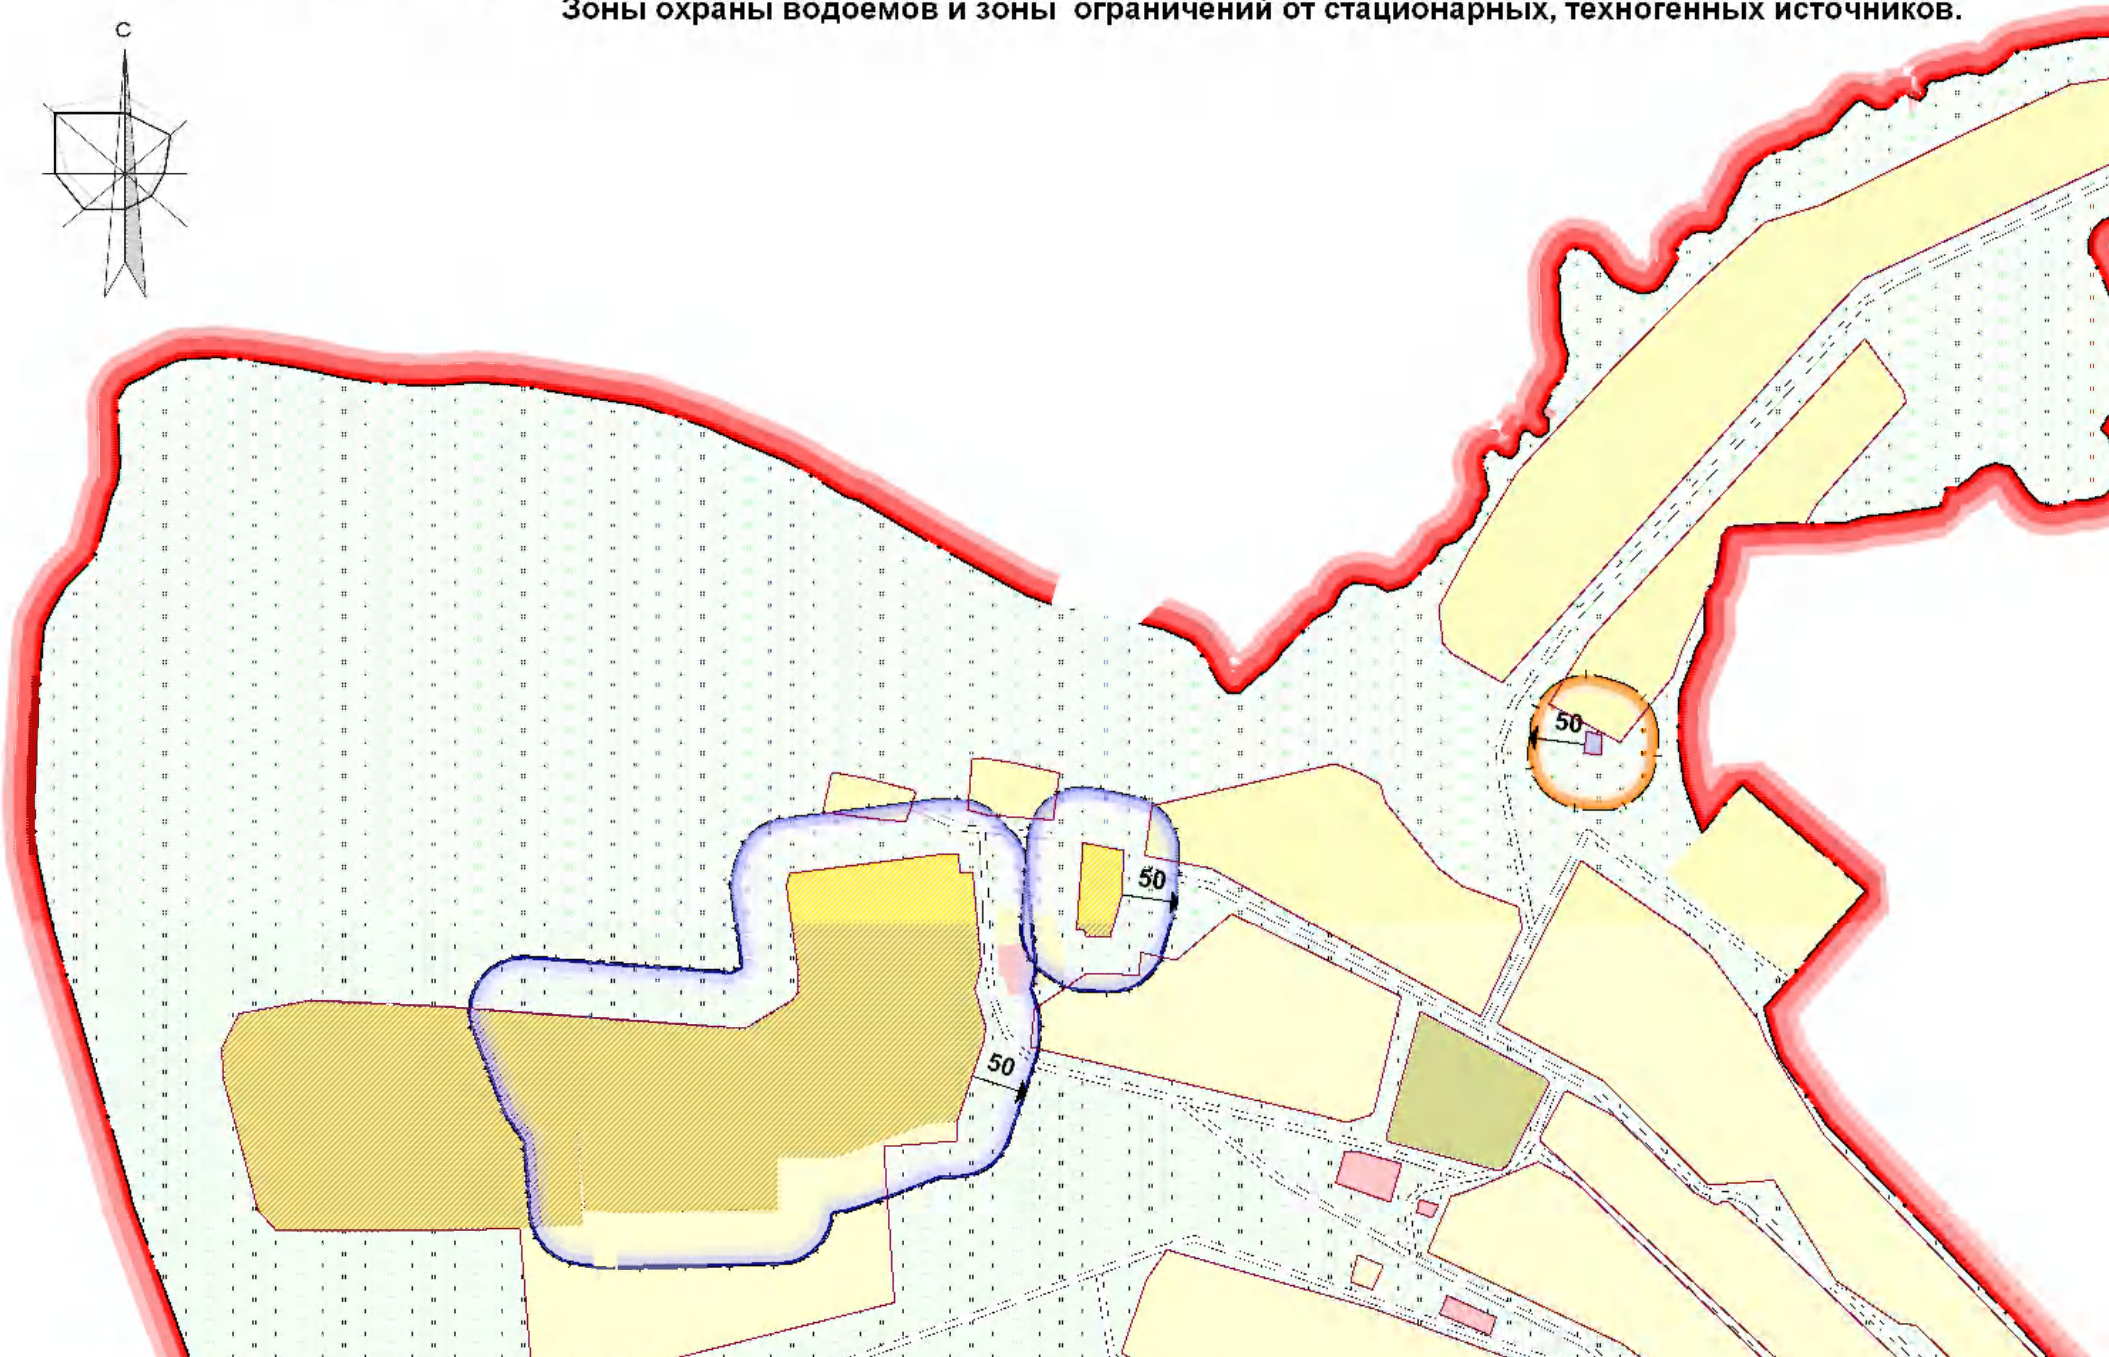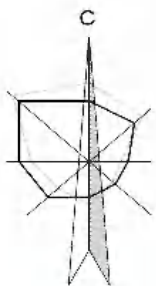

ПРАВИЛА ЗЕМЛЕПОЛЬЗОВАНИЯ И ЗАСТРОЙКИ СЕЛЬСКОГО ПОСЕЛЕНИЯ БИЯЛОВСКИЙ СЕЛЬСКОМУНИЦИПАЛЬНОГО РАЙОНА БАЙМАКСКИЙ РАЙОН РЕСПУБЛИКИ БАШКОРТОСТАН
Карта градостроительного зонирования сельского поселения Биляловский сельсовет муниципального района Баймакский район Республики Башкортостан

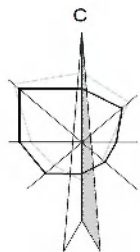


УСЛОВНЫЕ ОБОЗНАЧЕНИЯ

ГРАНИЦЫ:



ГРАНИЦА
НАСЕЛЕННОГО ПУНКТА

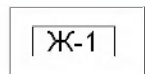

ИНДЕКС ЗОНЫ

ГРАДОСТРОИТЕЛЬНЫЕ ЗОНЫ:

ЖИЛЫЕ:



Ж-1

ОБЩЕСТВЕННО-ДЕЛОВЫЕ:




ОД-1

РЕКРЕАЦИОННЫЕ:



Р-2

ИНЖЕНЕРНО-ТРАНСПОРТНЫЕ:

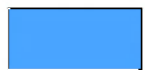




Т-1

СПЕЦИАЛЬНОГО НАЗНАЧЕНИЯ:



СП-1

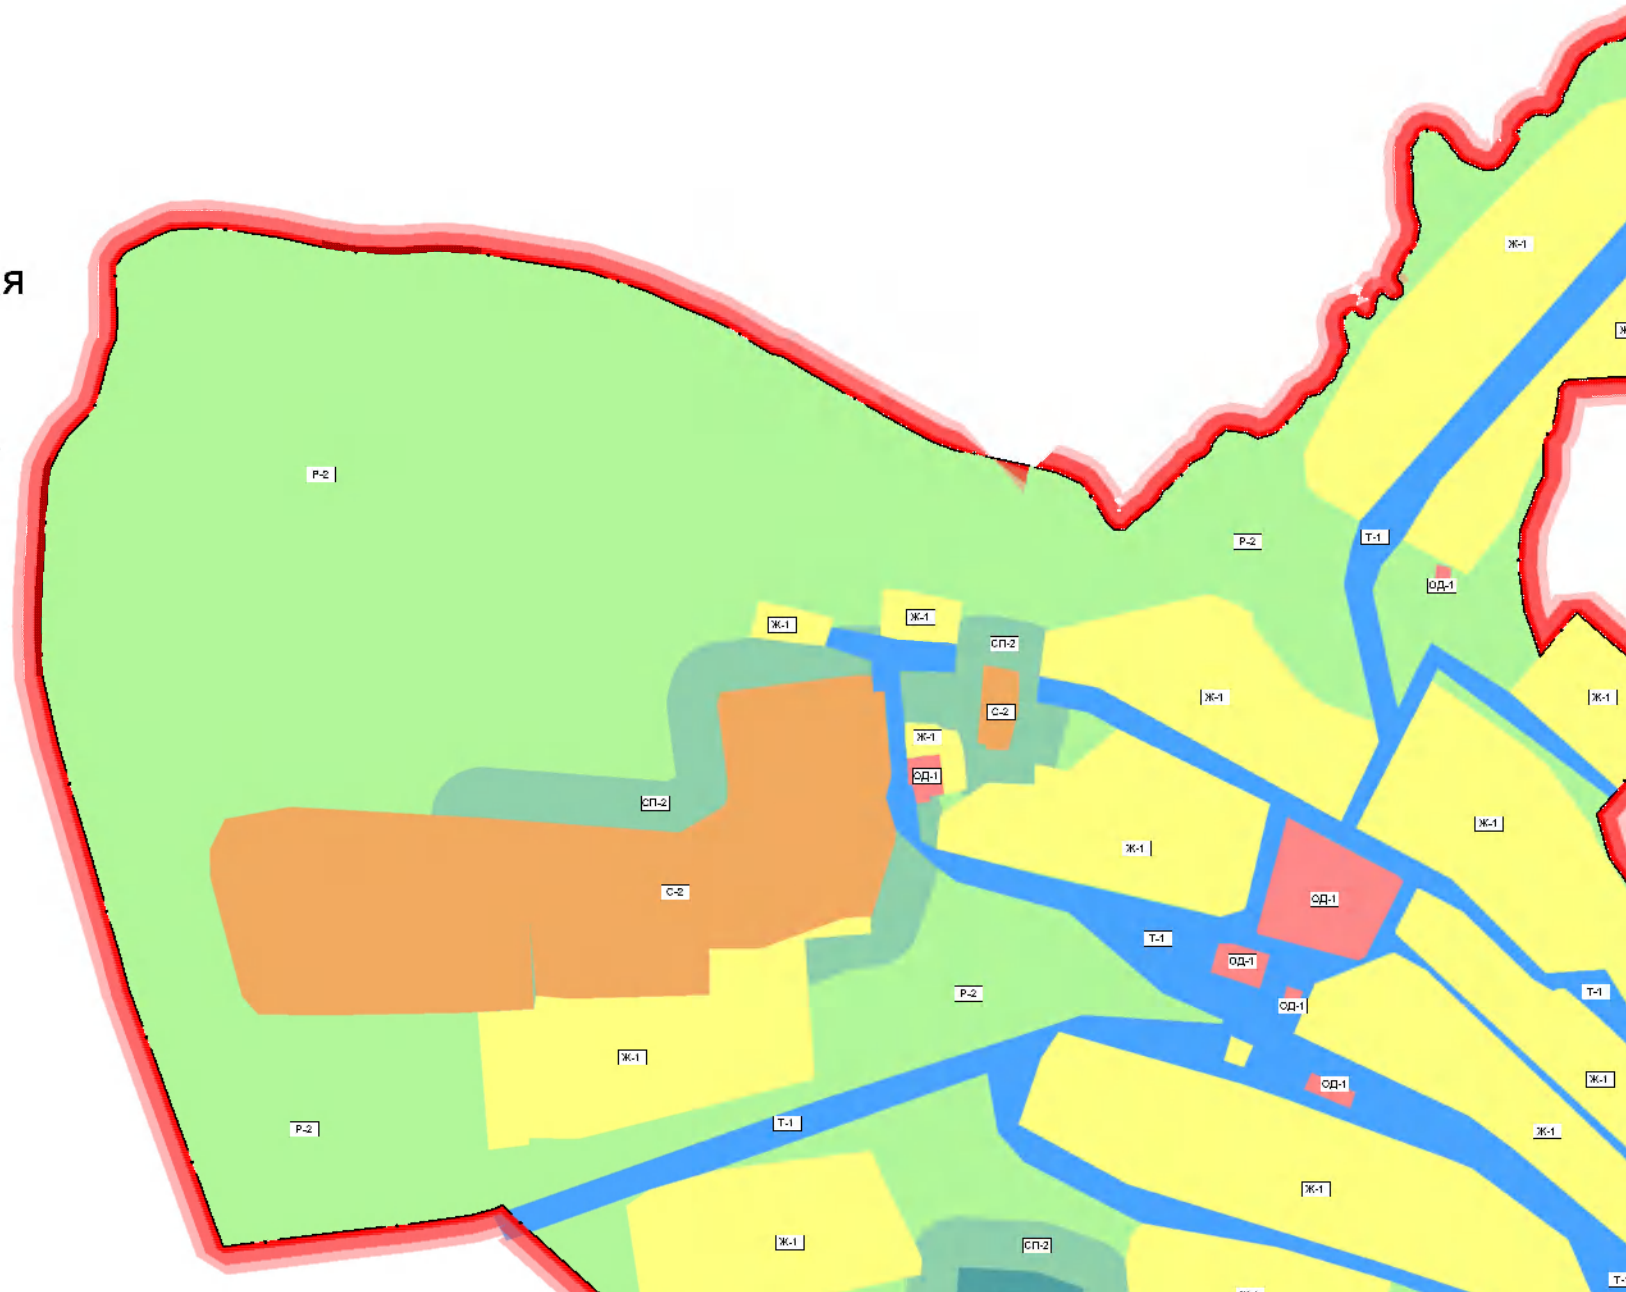

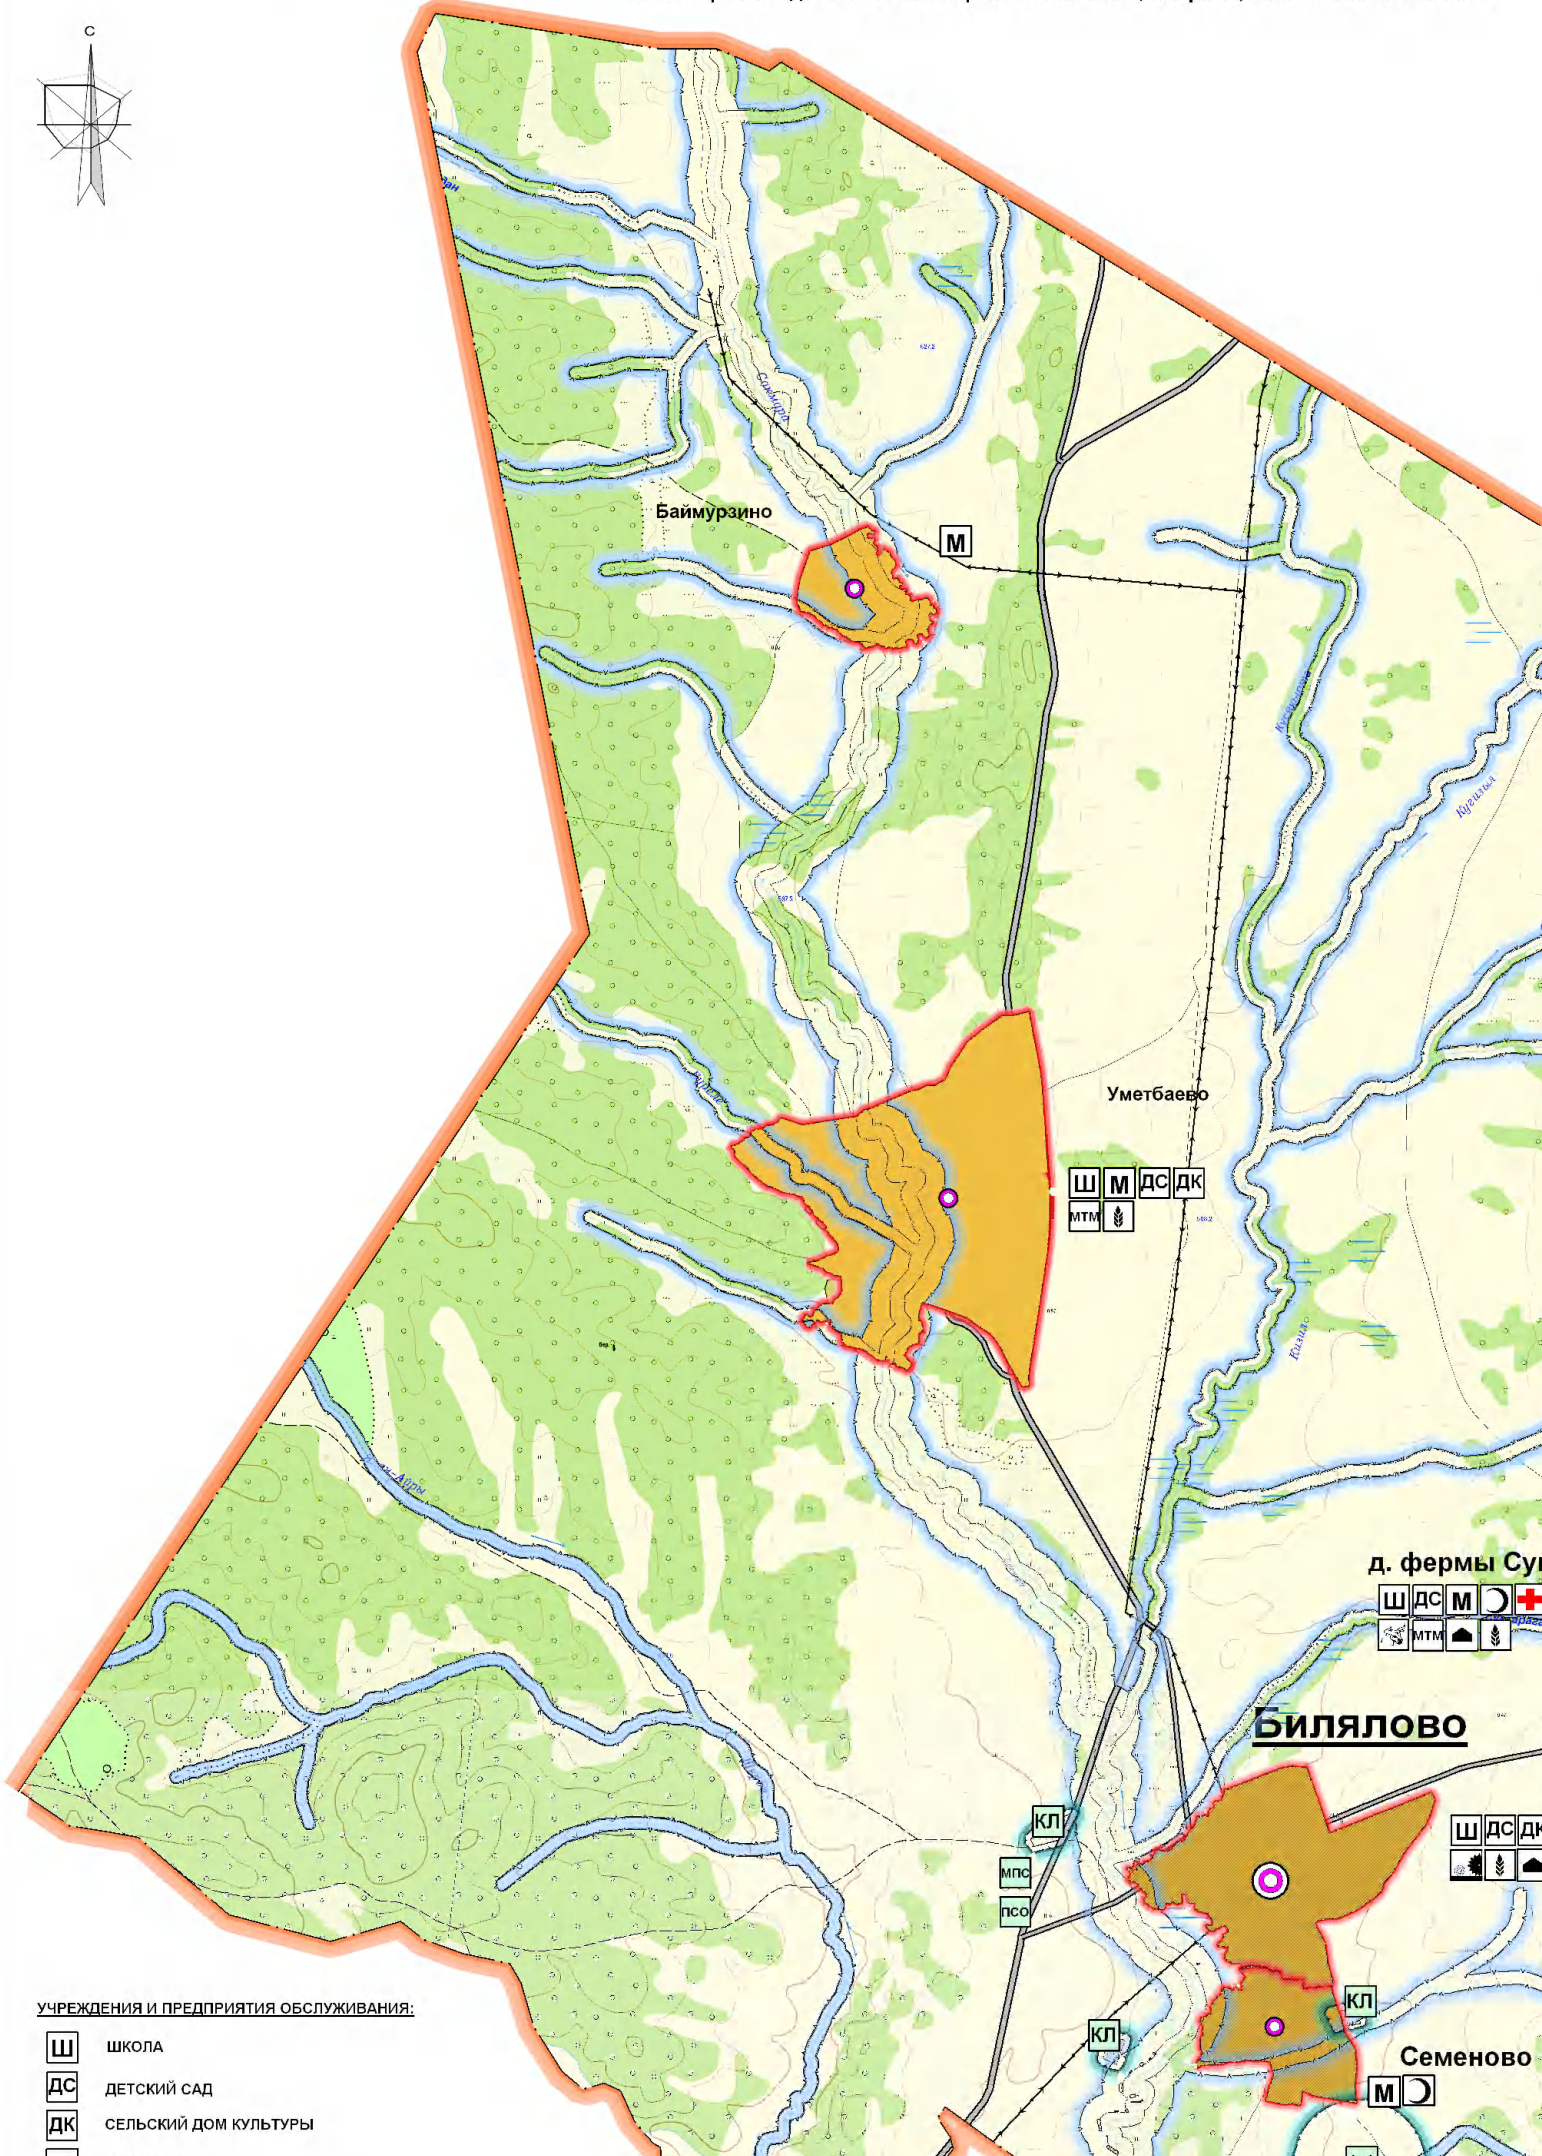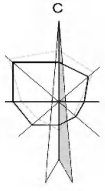

Баймурзино

Уметбаево

д. фермы Су...

БИЛЯЛОВО

Семеново

УЧРЕЖДЕНИЯ И ПРЕДПРИЯТИЯ ОБСЛУЖИВАНИЯ:

- Ш ШКОЛА
- ДС ДЕТСКИЙ САД
- ДК СЕЛЬСКИЙ ДОМ КУЛЬТУРЫ